


Escala: 1/50

PROJETO DE ESGOTO SANITÁRIO E PLUVIAL - COBERTURA

Escala: 1/50

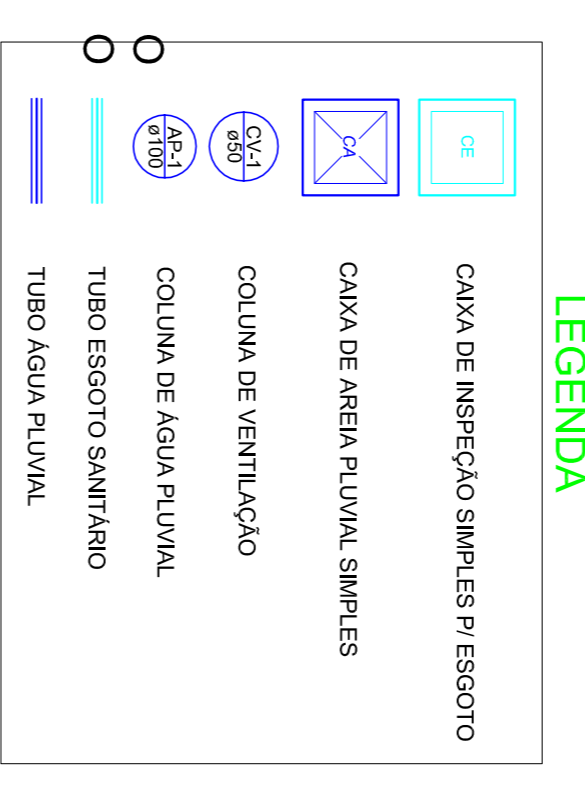

**OBSERVAÇÕES**

- AS CAIXAS D'ÁGUA DEVERÃO TER O FUNDO APÓICADO EM SUPERFÍCIE PLANA;
- AS REDES DE ÁGUA PVA, DEVERÃO SER MONTADAS COM DECIVIDADES DE 0,5% PARA O SENTIDO DA SAÍDA DE ÁGUA, EXCETO NA CAIXA D'ÁGUA - O AR PORVENTURA EXISTENTE NA REDE SEJA ELIMINADO NA CAIXA D'ÁGUA - TUBOS CAINDO 0,5% DA CAIXA D'ÁGUA EM DIREÇÃO AS PRUMADAS;
- USAR REGISTRO GAVETA EM CADA AF A UMA ALTURA DE 2,00M.

**DECIVIDADES DOS TUBOS DE ESGOTO E ÁGUAS PLUVIAIS:**

- $\varnothing \leq 75 \text{ mm} - i \geq 3,00\%$
- $\varnothing = 100 \text{ mm} - i \geq 2,00\%$
- $\varnothing \leq 150 \text{ mm} - i \geq 1,00\%$

**ALTURAS DOS PONTOS DE ESGOTO:**

- W.C.TÓRRE - 0,40 m
- LAVATÓRIO - 0,60 m
- PIA DE COZINHA - 0,60 m
- W.C. - 0,90 m
- TANQUE DE LAVAR ROUPAS - 0,60 m
- MÁQUINA DE LAVAR ROUPAS - 0,60 m

**ALTURAS MENSURADAS DOS EXPOS DOS PONTOS AO PISO ACABADO**

- $\varnothing > 150 \text{ mm} - i \geq 1,00\%$
- $\varnothing / \text{TUBOS DE DRENAGEM}$

**PROJETO HIDROSSANITÁRIO**

OBRA: **PALCO - PRAÇA NEREU RAMOS**

PROPRIETÁRIO: PREFEITURA MUNICIPAL DE VIDAL RAMOS

ENDEREÇO: AVENIDA JORGE LACERDA - CENTRO - VIDAL RAMOS / SC

CONTHEIDO: PROJETO DE ESGOTO SANITÁRIO E PLUVIAL

DESENHO: RAFAEL G. MÜLLER

ÁREA DA EDIFICAÇÃO: 134,57 m²

ÁREA TERRENO: 1.644,41 m²

ESCALA: INDICADA

DATA: 20/12/2017

FOIHA: **HID 02/03**

RUA: XV DE NOVEMBRO, Nº 737  
 CEP: 89160015 - CENTRO  
 RIO DO SUL/SC  
 FONE/FAX: (47) 3531-4242  
 E-mail: ornovil@ornovil.org.br  
 http://www.ornovil.org.br

ASSINATURA: PROPRRIETÁRIO: REPRESENTANTE

REVISÃO	DATA	ALTERAÇÕES

PROJETO - RESPONSÁVEL TÉCNICO: EXECUÇÃO - RESPONSÁVEL TÉCNICO: ASSINATURA - PROPRRIETÁRIO: REPRESENTANTE

CARRIBOS E APROVAÇÕES: